


# Plan de amplasament si delimitare a imobilului cu propunere de dezlipire

## Scara 1:500

ANEXA NR. 17

Nr. cadastral	Suprafata masurata	Adresa imobilului	
20433	1649 mp	Localitatea Silistea, Cv. 17, P 434	
<b>Cartea Funciara nr.</b>	20433	<b>UAT</b>	Silistea-Teleorman

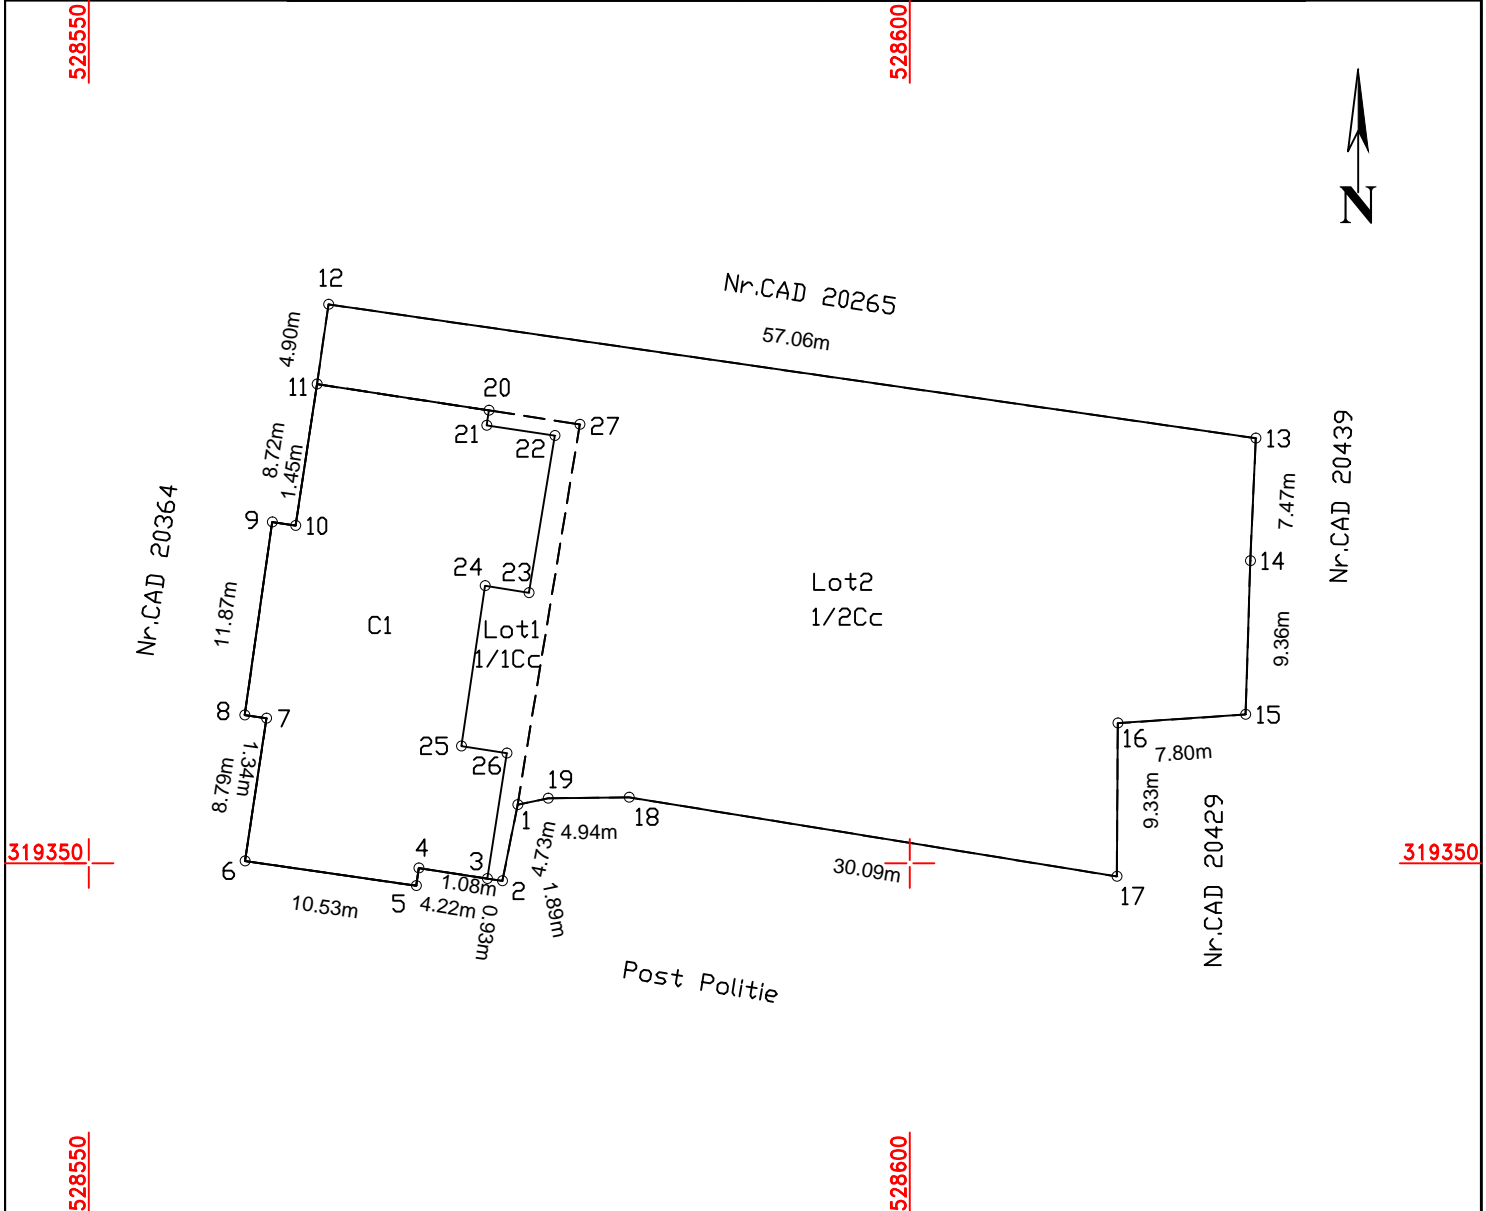

Situatia actuala (inainte de dezlipire)				Situatia viitoare (dupa dezlipire)			
Nr. Cad	Suprafata (mp)	Categoria de folosinta	Descrierea imobilului	Nr. Cad	Suprafata (mp)	Categoria de folosinta	Descrierea imobilului
20433	1649	1Cc	Teren intravilan cu destinatia Curti-constructii, situat in localitatea Silistea, Jud.Teleorman		480	1/1Cc	LOT 1 - Teren intravilan cu destinatia Curti-constructii, situat in localitatea Silistea, Jud.Teleorman
					1169	1/2Cc	LOT 2 - Teren intravilan cu destinatia Curti-constructii, situat in localitatea Silistea, Jud.Teleorman
<b>Total</b>	<b>1649</b>				<b>1649</b>		
Executant: STEFY-CRIS TOPO CAD S.R.L. CLASA III AUT.SERIA RO-B-J NR.2468/29.09.2022 BOCANCILA STEFAN CRISTIAN CATEGORIA B AUT.SERIA RO-TR-F NR.0084/08.10.2020 Confirm executarea masuratorilor in teren, corectitudinea intocmirii documentatiei cadastrale si corespondenta acesteia cu realitatea din teren. Semnatura si stampila Data: 03.2023				Inspector Confirm introducerea imobilului in baza de date integrata si atribuirea numarului cadastral Semnatura si parafa, Data ..... Stampila B.C.P.I.			