# PLAN DE AMPLASAMENT SI DELIMITARE A IMOBILULUI CU PROPUNERE DE DEZLIPIRE

*SCARA 1:5000*

ANEXA NR. 1.36

| Nr. cadastral | Suprafata masurata a imobilului (mp) | Adresa imobilului |
|---|---|---|
| 21956 | 540376 mp | Comuna Silistea, T36, P366,387,392, Judetul Teleorman |
| **Nr. Carte Funciara** | 21956 | **Unitate Administrativ Teritoriala (UAT): Teleorman** |

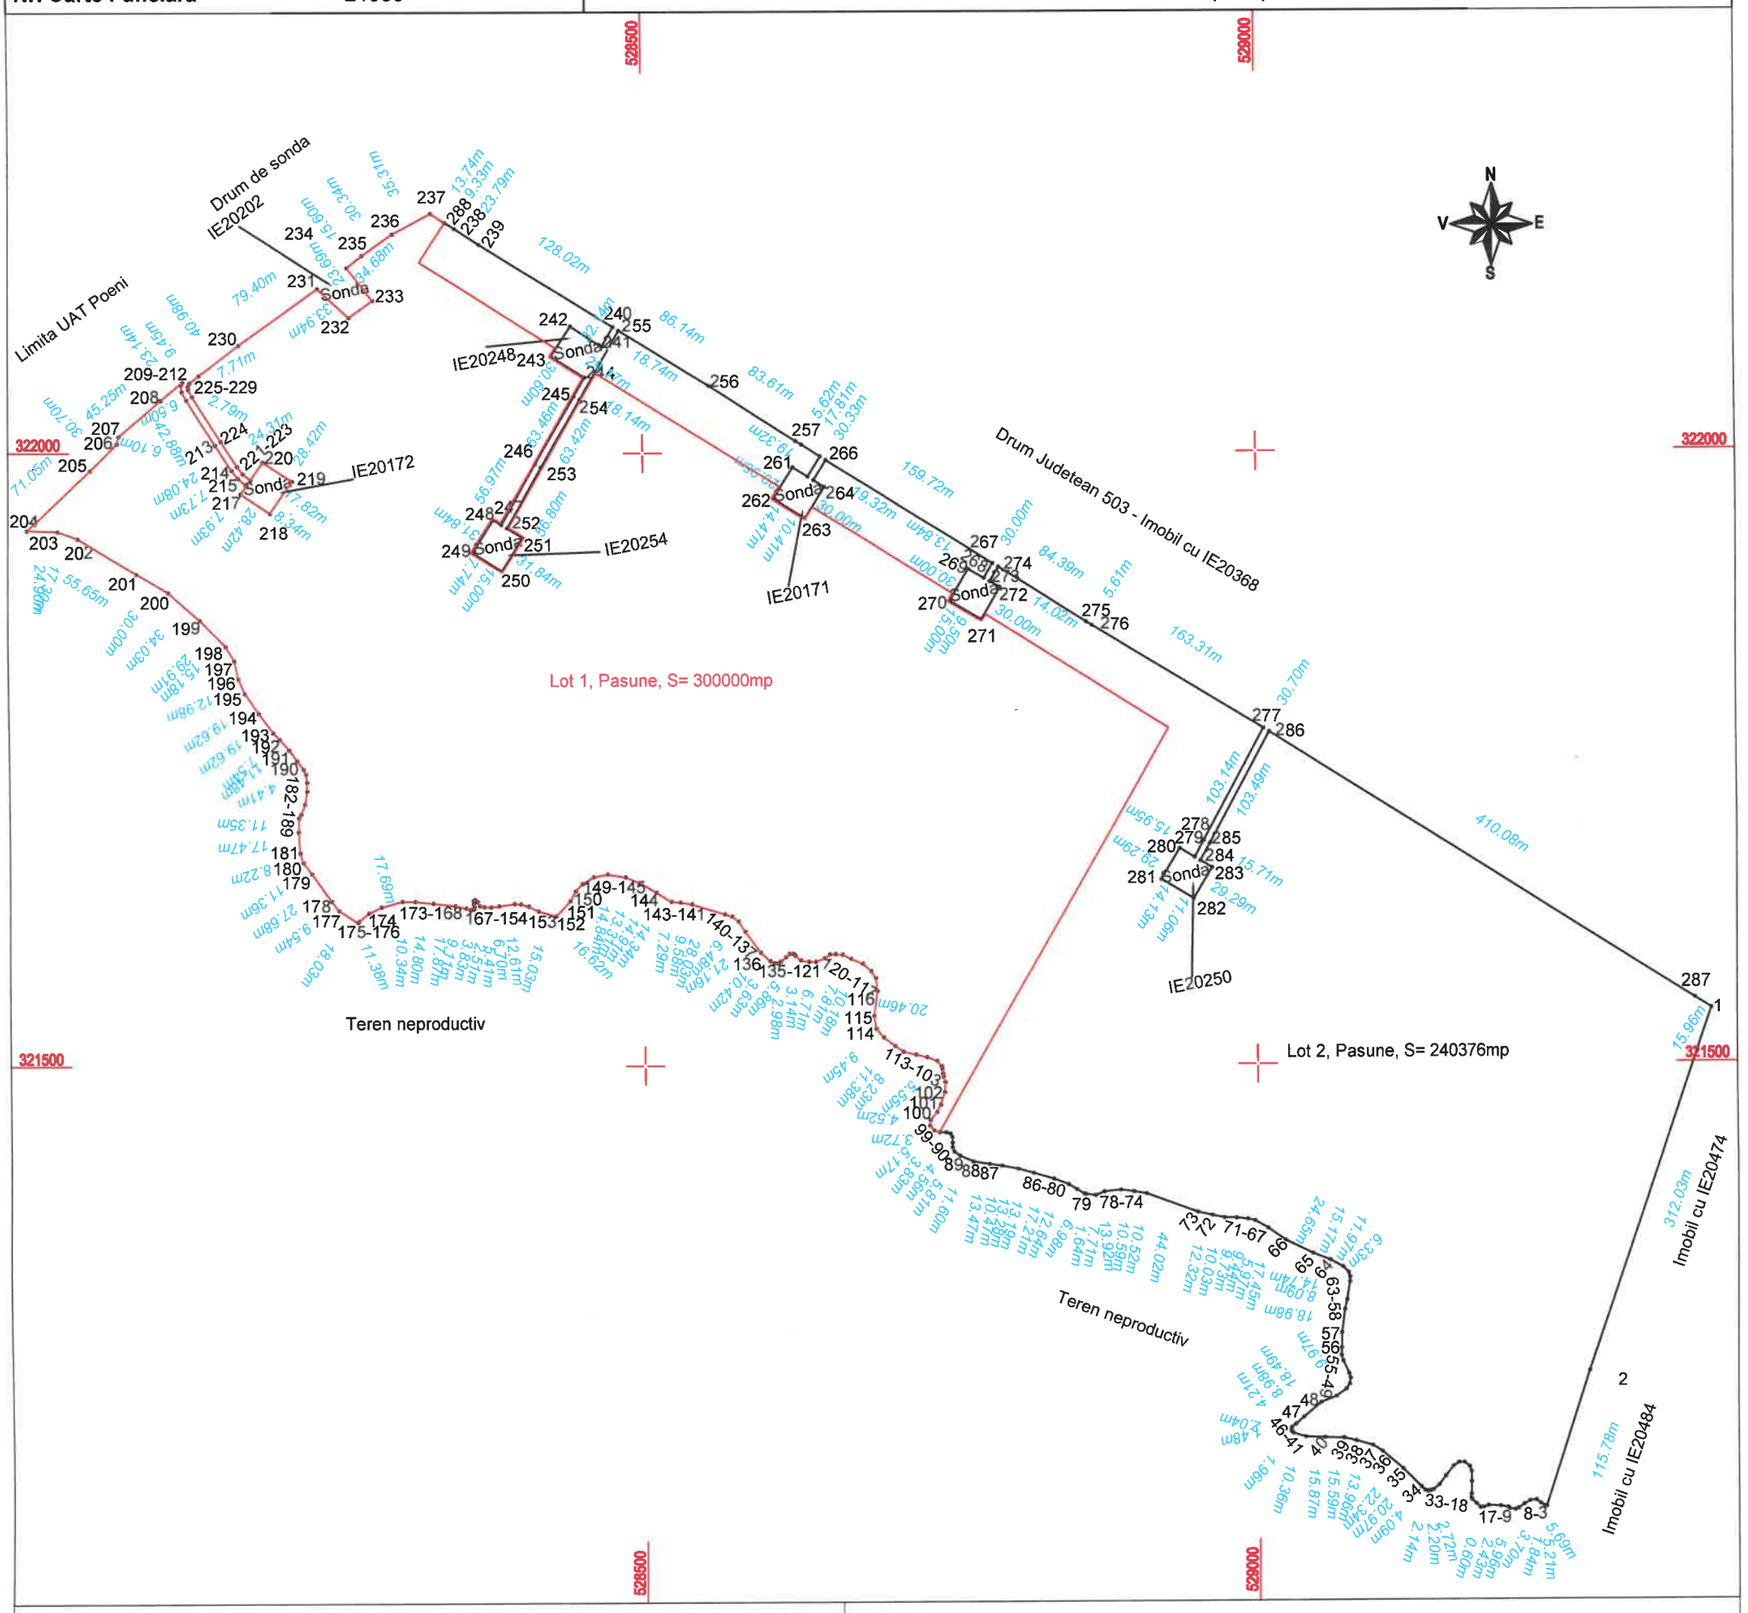


| Situatia actuala (Inainte de dezlipire) | | | | Situatia viitoare (Dupa dezlipire) | | | |
|---|---|---|---|---|---|---|---|
| Nr. cad. | Suprafata (mp) | Categoria de folosinta | Descrierea imobilului | Nr. cad. | Suprafata (mp) | Categoria de folosinta | Descrierea imobilului |
| 21956 | 540376 | P | Teren extravilan, neimprejmuit. | | 300000 | P | Teren extravilan, neimprejmuit, Lot 1 |
| | | | | | 240376 | P | Teren extravilan, neimprejmuit, Lot 2 |
| Total | 540376 | — | | Total | 540376 | — | — |

Executant:
***S.C. MANCAD SOLUTION S.R.L.-Clasa a III-a, autorizatie seria RO-B-J, Nr.1729***
***Ing. Diplomat Manea Ionut-Cat. B, autorizatie seria RO-GR-F, Nr. 0076/2021***

Confirm executarea masuratorilor la teren, corectitudinea intocmirii documentatiei cadastrale si corespondenta acesteia cu realitatea din teren.

Semnatura si stampila
Data: Februarie 2023

**Inspector**
Confirm introducerea imobilului in baza de date integrata si atribuirea numarului cadastral.

Semnatura si stampila BCPI Alexandria